

引 照 点					
1001	X	1069.098	Y	1028.267	
1006	X	1028.685	Y	1012.135	
器械点	測 点	夾 角	距 離	備 考	
1001	1006	0-00-00	43.51		
	10	28-20-09	11.92		
	9	9-00-06	14.31		
	23	3-42-11	42.04		
	42	3-19-39	48.65		

座 標 リ ス ト			
点 名	標 識	X	Y
1004	真鍮標	1058.999	1023.674
1005	金属板	1056.465	1022.709
1008	金属板	1075.461	993.020

座 標 求 積 表						
地 番	N O	X	Y	辺 長	測 線	
284-4	40	1073.088	991.893	38.00	40	-43
	43	1038.146	976.957	33.36	43	-42
	42	1025.032	1007.636	6.62	42	-23
	23	1031.137	1010.190	27.82	23	-9
	9	1056.797	1020.945	5.00	9	-10
	10	1061.449	1019.120	29.61	10	-40
		倍 面 積	2512.8052150 m ²			
		面 積	1256.4026075 m ²	地積	1256.40	m ²
		坪 数	380.062			


備 考	広島県福山市神辺町大字新湯野54番地8 土地家屋調査士 行政書士 大山測量登記事務所 TEL (084) 967-5880・FAX (084) 967-5881	所在地	福山市曙町三丁目			図面名称	求積図	No.
		作製年月日	令和 4年 10月 6日	縮尺	1 : 250			

0037153

- ③ 284-2
- ② 284-2.4
- ① 284-2.4




H14.9.13

1/2

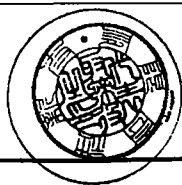

土地所在図
地積測量図


地番	284-2 284-4
土地の所在	福山市曙町三丁目

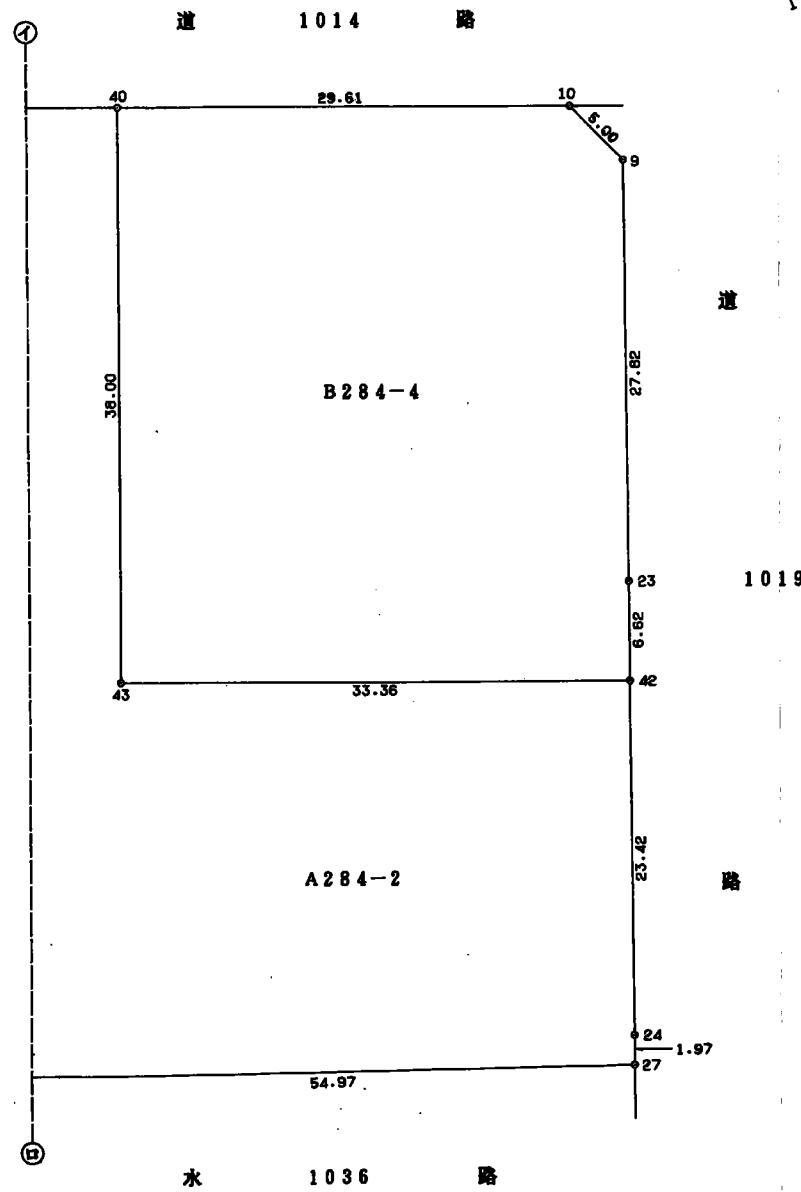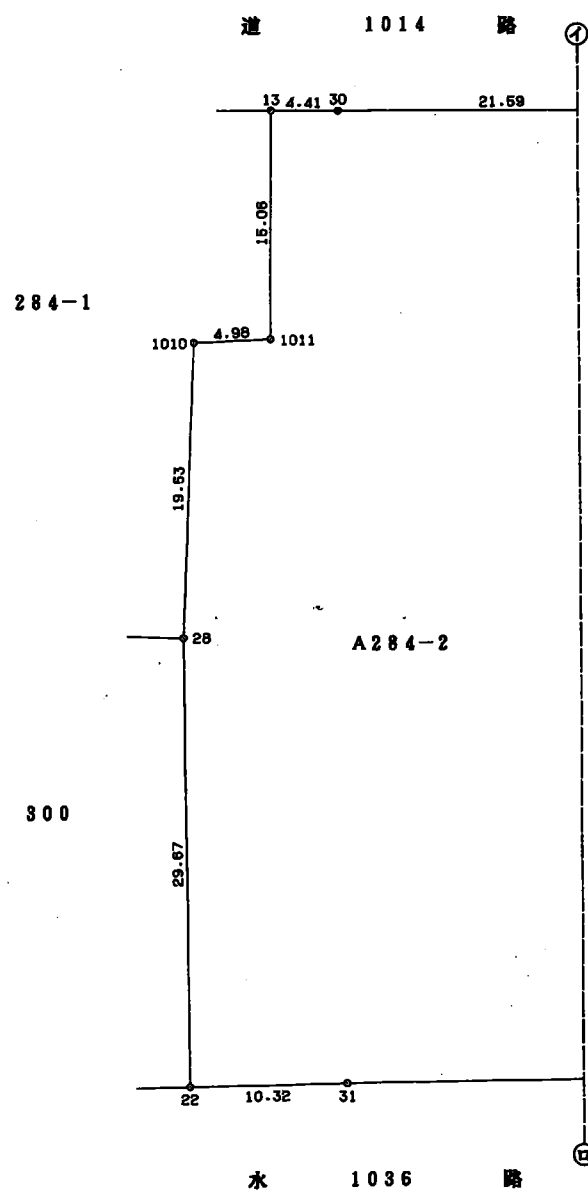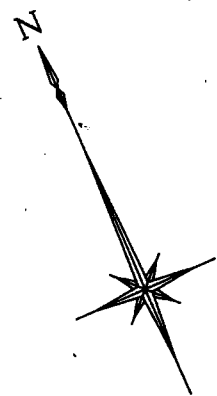

境界線略号 ⑤...石杭 ⑦...プラスチック杭 ③...コンクリート杭 ④...金属標 ⑥...金属旗 ⑧...刻み()

作製者 土地家屋調査士 福山市東町三丁目8番9号 石井康之 (平成14年9月12日作製)


申請人 有限会社 新友 代表取締役 新井友助

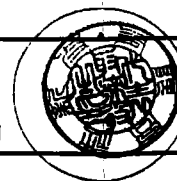

縮尺 1/500

0037154

4(2/2)

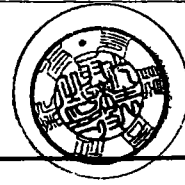

土地所在図
地積測量図

地番	284-2 284-4
----	----------------

土地の所在	福山市曙町三丁目
-------	----------


座標求積表

地番 A284-2						
境界点	境界標	X	Y	$X_{n+1}-X_{n-1}$	$Y(X_{n+1}-X_{n-1})$	
40	新設 金属板	1073.088	991.893	43.429	43076.921097	
30	取設 金属板	1081.575	972.037	10.222	9936.162214	
13	取設 金属板	1083.310	967.979	-12.063	-11676.730677	
1011	取設 金属板	1069.512	961.933	-12.051	-11592.254583	
1010	取設 金属板	1071.259	957.271	-15.868	-15189.976228	
28		1053.644	948.846	-44.981	-42680.041926	
22	取設プラスチック杭	1026.278	937.391	-31.264	-29306.592224	
31	取設プラスチック杭	1022.380	946.941	-24.673	-23363.875293	
27	取設 金属板	1001.605	997.836	-18.960	-18918.970560	
24	取設 金属板	1003.420	998.595	23.427	23394.085065	
42	新設 金属板	1025.032	1007.636	34.726	34991.167736	
43		1038.146	976.957	48.056	46948.645592	
					倍面積	5618.540213
					面積	2809.2701065
					地積	2809.27 ㎡
地番 B284-4						
境界点	境界標	X	Y	$X_{n+1}-X_{n-1}$	$Y(X_{n+1}-X_{n-1})$	
40	新設 金属板	1073.088	991.893	-23.303	-23114.082579	
43		1038.146	976.957	-48.056	-46948.645592	
42	新設 金属板	1025.032	1007.636	-7.009	-7062.520724	
23	取設 金属板	1031.137	1010.190	31.765	32088.685350	
9	取設 金属板	1056.797	1020.945	30.312	30946.884840	
10	取設 金属板	1061.449	1019.120	16.291	16602.483920	
					倍面積	2512.805215
					面積	1256.4026075
					地積	1256.40 ㎡

境界線略号 ⑤…石杭 ⑦…プラスチック杭 ③…コンクリート杭 ④…金属標 ⑥…金属板 ⑧…刻み()

作製者	土地家屋調査士 福山市東町三丁目8番9号 石井康之 (平成14年9月12日作製)
-----	---

申請人	有限会社 新友 代表取締役 新井友助	縮尺	1/
-----	-----------------------	----	----

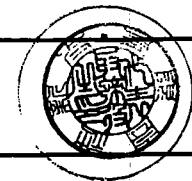

(広島県土地家屋調査士会 用紙)

平成14年9月13日 登記